

# あすなろ建築工房 コンセプトハウス 「六ッ川の家」

共働き夫婦に2人の子供の家族構成で、横浜の地にふさわしい家」をコンセプトに設計した住宅です。

密集した住宅地に、隣地との高低差を活かして、そこに住まう家族のプライバシーと安全を確保した計画としています。決して広くはない敷地に27坪という床面積に、広がりを感じさせる工夫を施しています。

温暖な地域である横浜という土地に、日射取得と日射制御を最大限に取り入れ、欲張りすぎない断熱気密性能を確保することで、室内温度変化が少なく、適度な湿度を保つ環境としています。



世代を超えて長く住まい続けることが出来るよう、とことん本当のホンモノにこだわった自然素材による材料を選定しています。

家族の健康を守る温熱性能と素材でつくり、家にいるのが一番と思える、ワクワクできる仕掛けが満載です。

ワクワクするような仕掛けを家のあちこちに施し、「家に居ること自体が幸せに感じる」そんな家になることを期待しています。



## 【換気概念図】

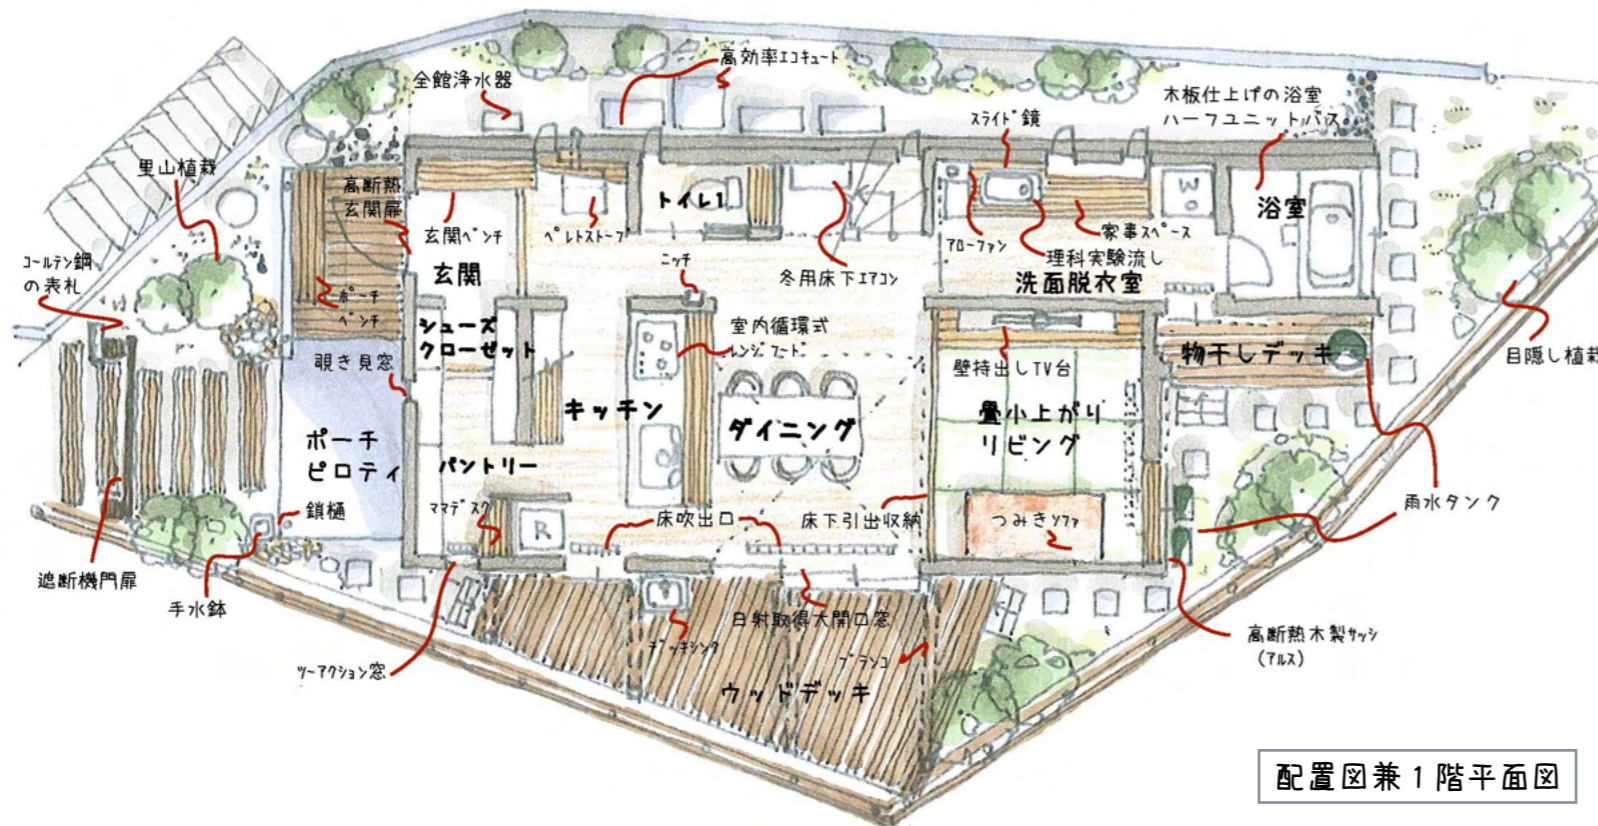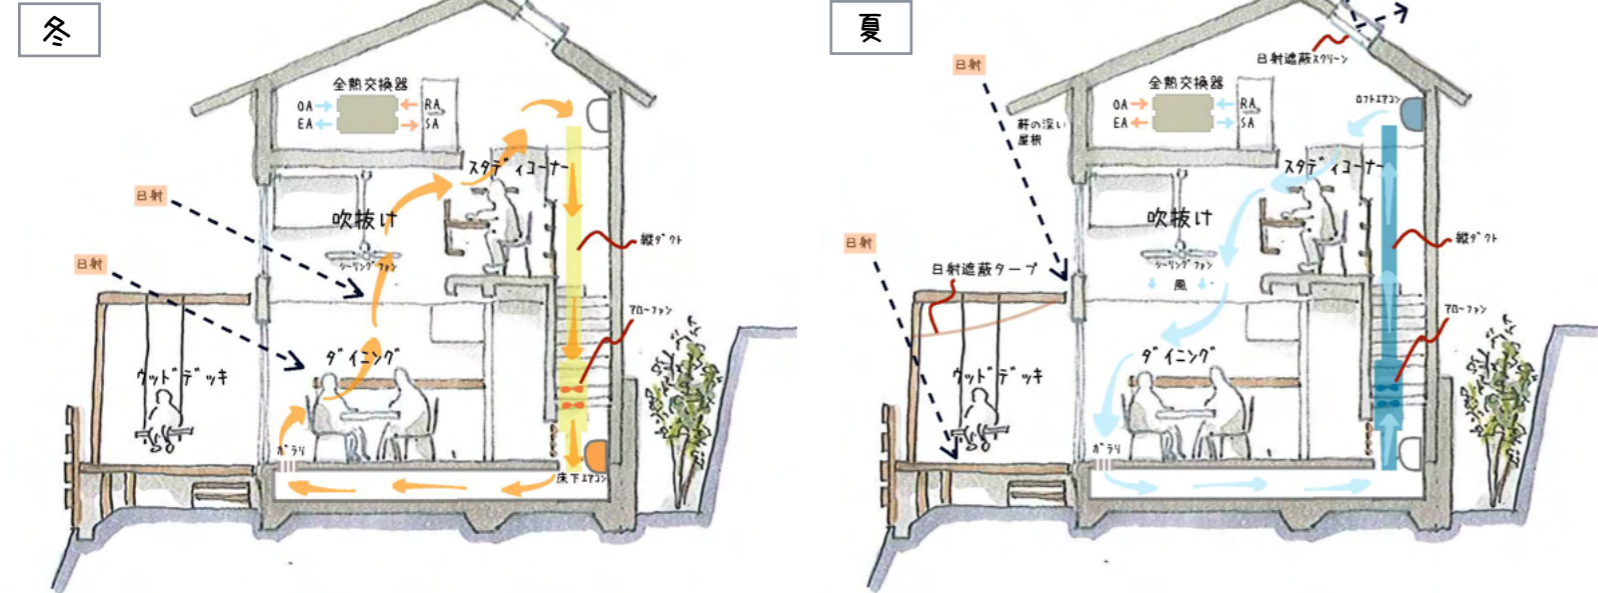


配置図兼1階平面図

- 一年を通して快適に過ごすことができる家  
(卓越風自然換気計画、冬用床下エアコン、夏用ロフトエアコン、春秋用換気ファン、全熱交換器、アローファン換気)
- ロハスな快適生活をもたらす装置のある家  
(日射遮蔽テント、ハーフユニットバス、雨水タンク、全館浄水器、木製サッシ、ハニカム断熱ブラインド、トップライト)
- 災害に強い家  
(エコキュート貯湯、雨水タンク、タンク式トイレ、発電機、備蓄倉庫ロフト)
- エコで将来を見据えた設備  
(床下エアコン、ベレットストーブ、室内循環式レンジフード、アローファン換気、高効率エコキュート、HEMS)




## 【建築概要】

竣工年： 2016年  
 設計施工：あすなろ建築工房  
 建設地：神奈川県横浜市内南区六ッ川  
 敷地面積： 176.21㎡ (53.30坪)  
 建築面積： 58.62㎡ (17.73坪)  
 床面積： 1階 50.51㎡ (15.27坪)  
 2階 38.48㎡ (11.64坪)  
 延床面積： 88.99㎡ (26.91坪)  
 小屋裏面積： 19.04㎡ (5.75坪)  
 構造・階数：木造2階建て  
 耐震性能：耐震等級2  
 断熱性能：HEAT20 GI基準(UA値0.48)  
 気密性能：C値0.3  
 空調設備：エアコン(夏・冬各1台)  
 換気設備：第一種熱交換換気設備  
 給湯設備：エコキュート(電気)  
 その他設備：シーリングファン、  
 カウンターアローファン

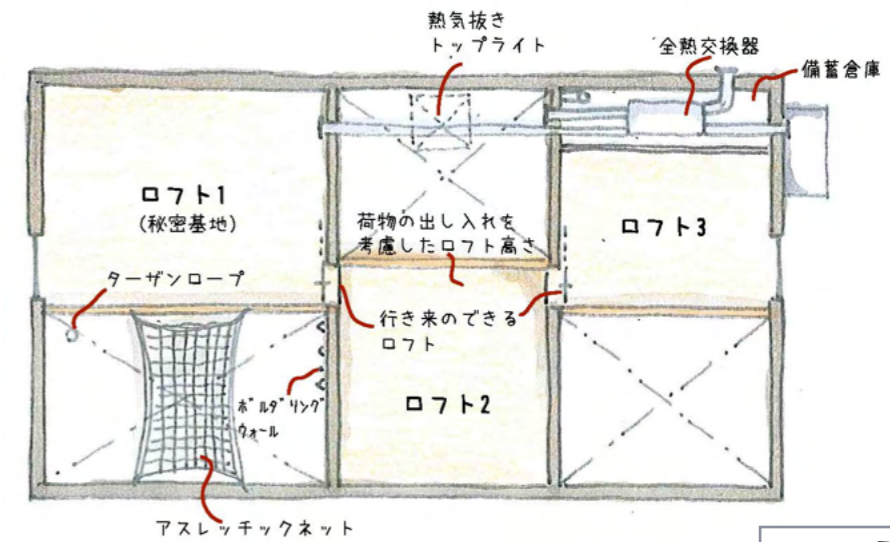

ロフト平面図

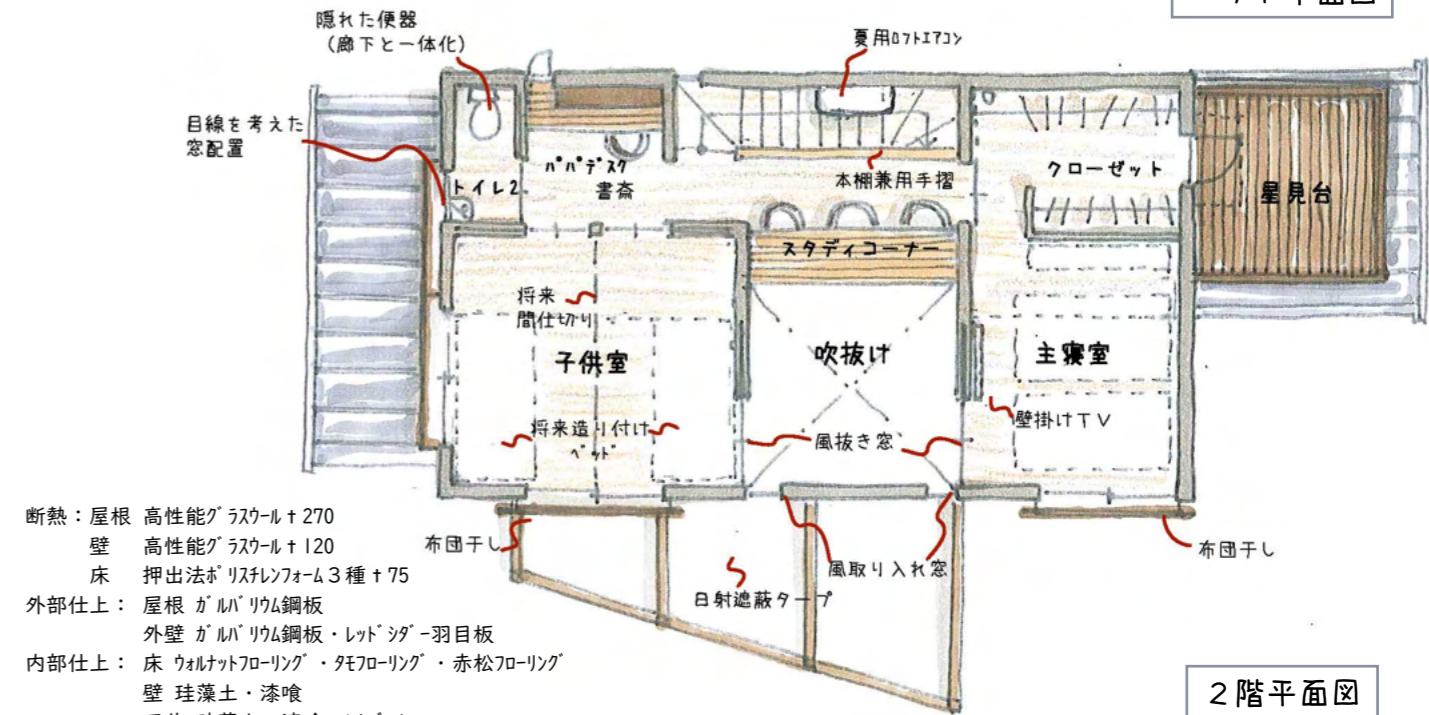

2階平面図

断熱：屋根 高性能グラスウール+270  
 壁 高性能グラスウール+120  
 床 押出法ホリスレンフォーム3種+75  
 外部仕上：屋根 ガルバリウム鋼板  
 外壁 ガルバリウム鋼板・レッドシダー羽目板  
 内部仕上：床 ウォルナットフローリング・タモフローリング・赤松フローリング  
 壁 珪藻土・漆喰  
 天井 珪藻土・漆喰・シパベニ